



BUDYNEK 1a – PÓŁNOCNY skala 1:1000
schemat rzutu przyziemia

BUDYNEK MIESZKALNY JEDNORODZINNY
W ZABUDOWIE SZEREGOWEJ
Bydgoszcz, ul. Powstańców Warszawy

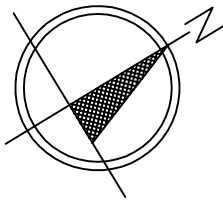

| BUDYNEK 1a - PÓŁNOCNY: | MIESZKANIE nr 9 |
|-----------------------------------|----------------------|
| POWIERZCHNIA UŻYTKOWA MIESZKANIA: | 62,30 m ² |
| Pokój z aneksem kuchennym | 23,21 m ² |
| Łazienka | 3,59 m ² |
| Wiatrołap | 1,75 m ² |
| Komunikacja parteru | 2,23 m ² |
| Korytarz piętra | 9,37 m ² |
| Wc | 1,76 m ² |
| Sypialnia | 9,10 m ² |
| Sypialnia | 11,29 m ² |

RZUT PIĘTRA

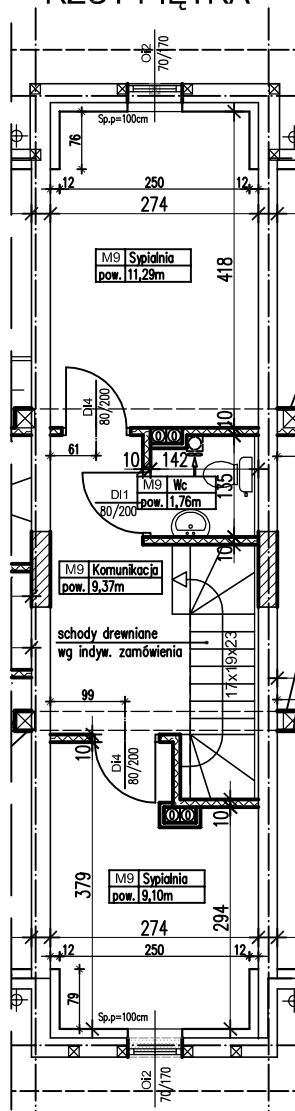

RZUT PARTERU

